


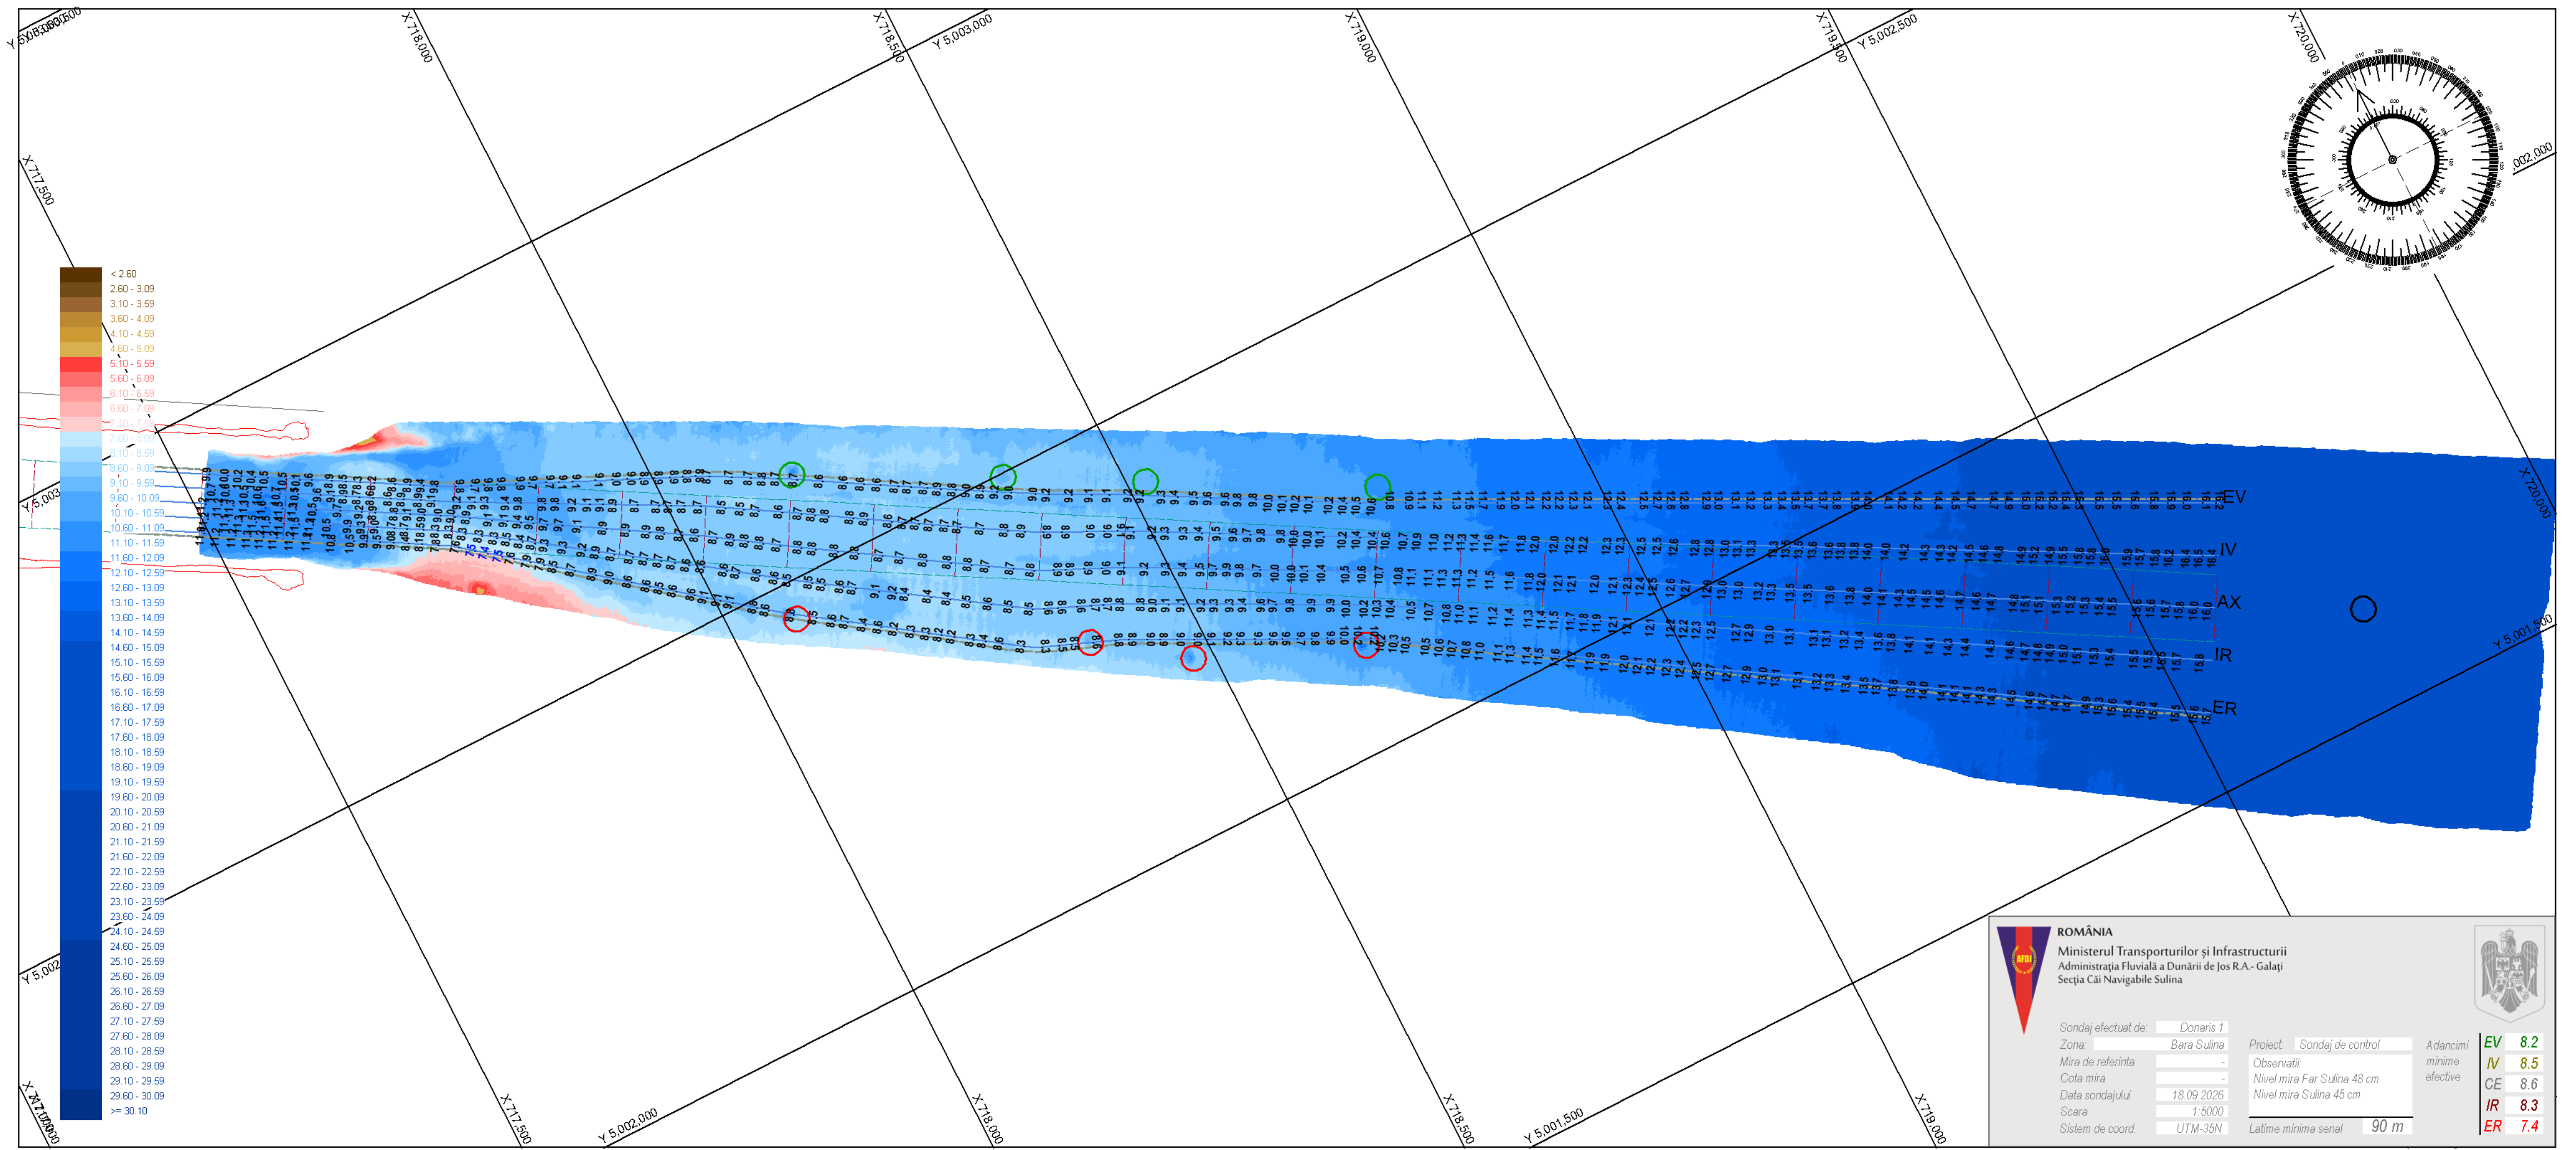



ROMÂNIA
Ministerul Transporturilor și Infrastructurii
Administrația Fluvială a Dunării de Jos R.A.- Galați
Secția Căi Navigabile Sulina

Sondaj efectuat de:

Zona:

Mira de referință:

Cota mira:

Data sondajului:

Scara:

Sistem de coord.:

Proiect:

Observatii:

Latime minima senal:

Adancimi minime efective

EV	8.2
IV	8.5
CE	8.6
IR	8.3
ER	7.4